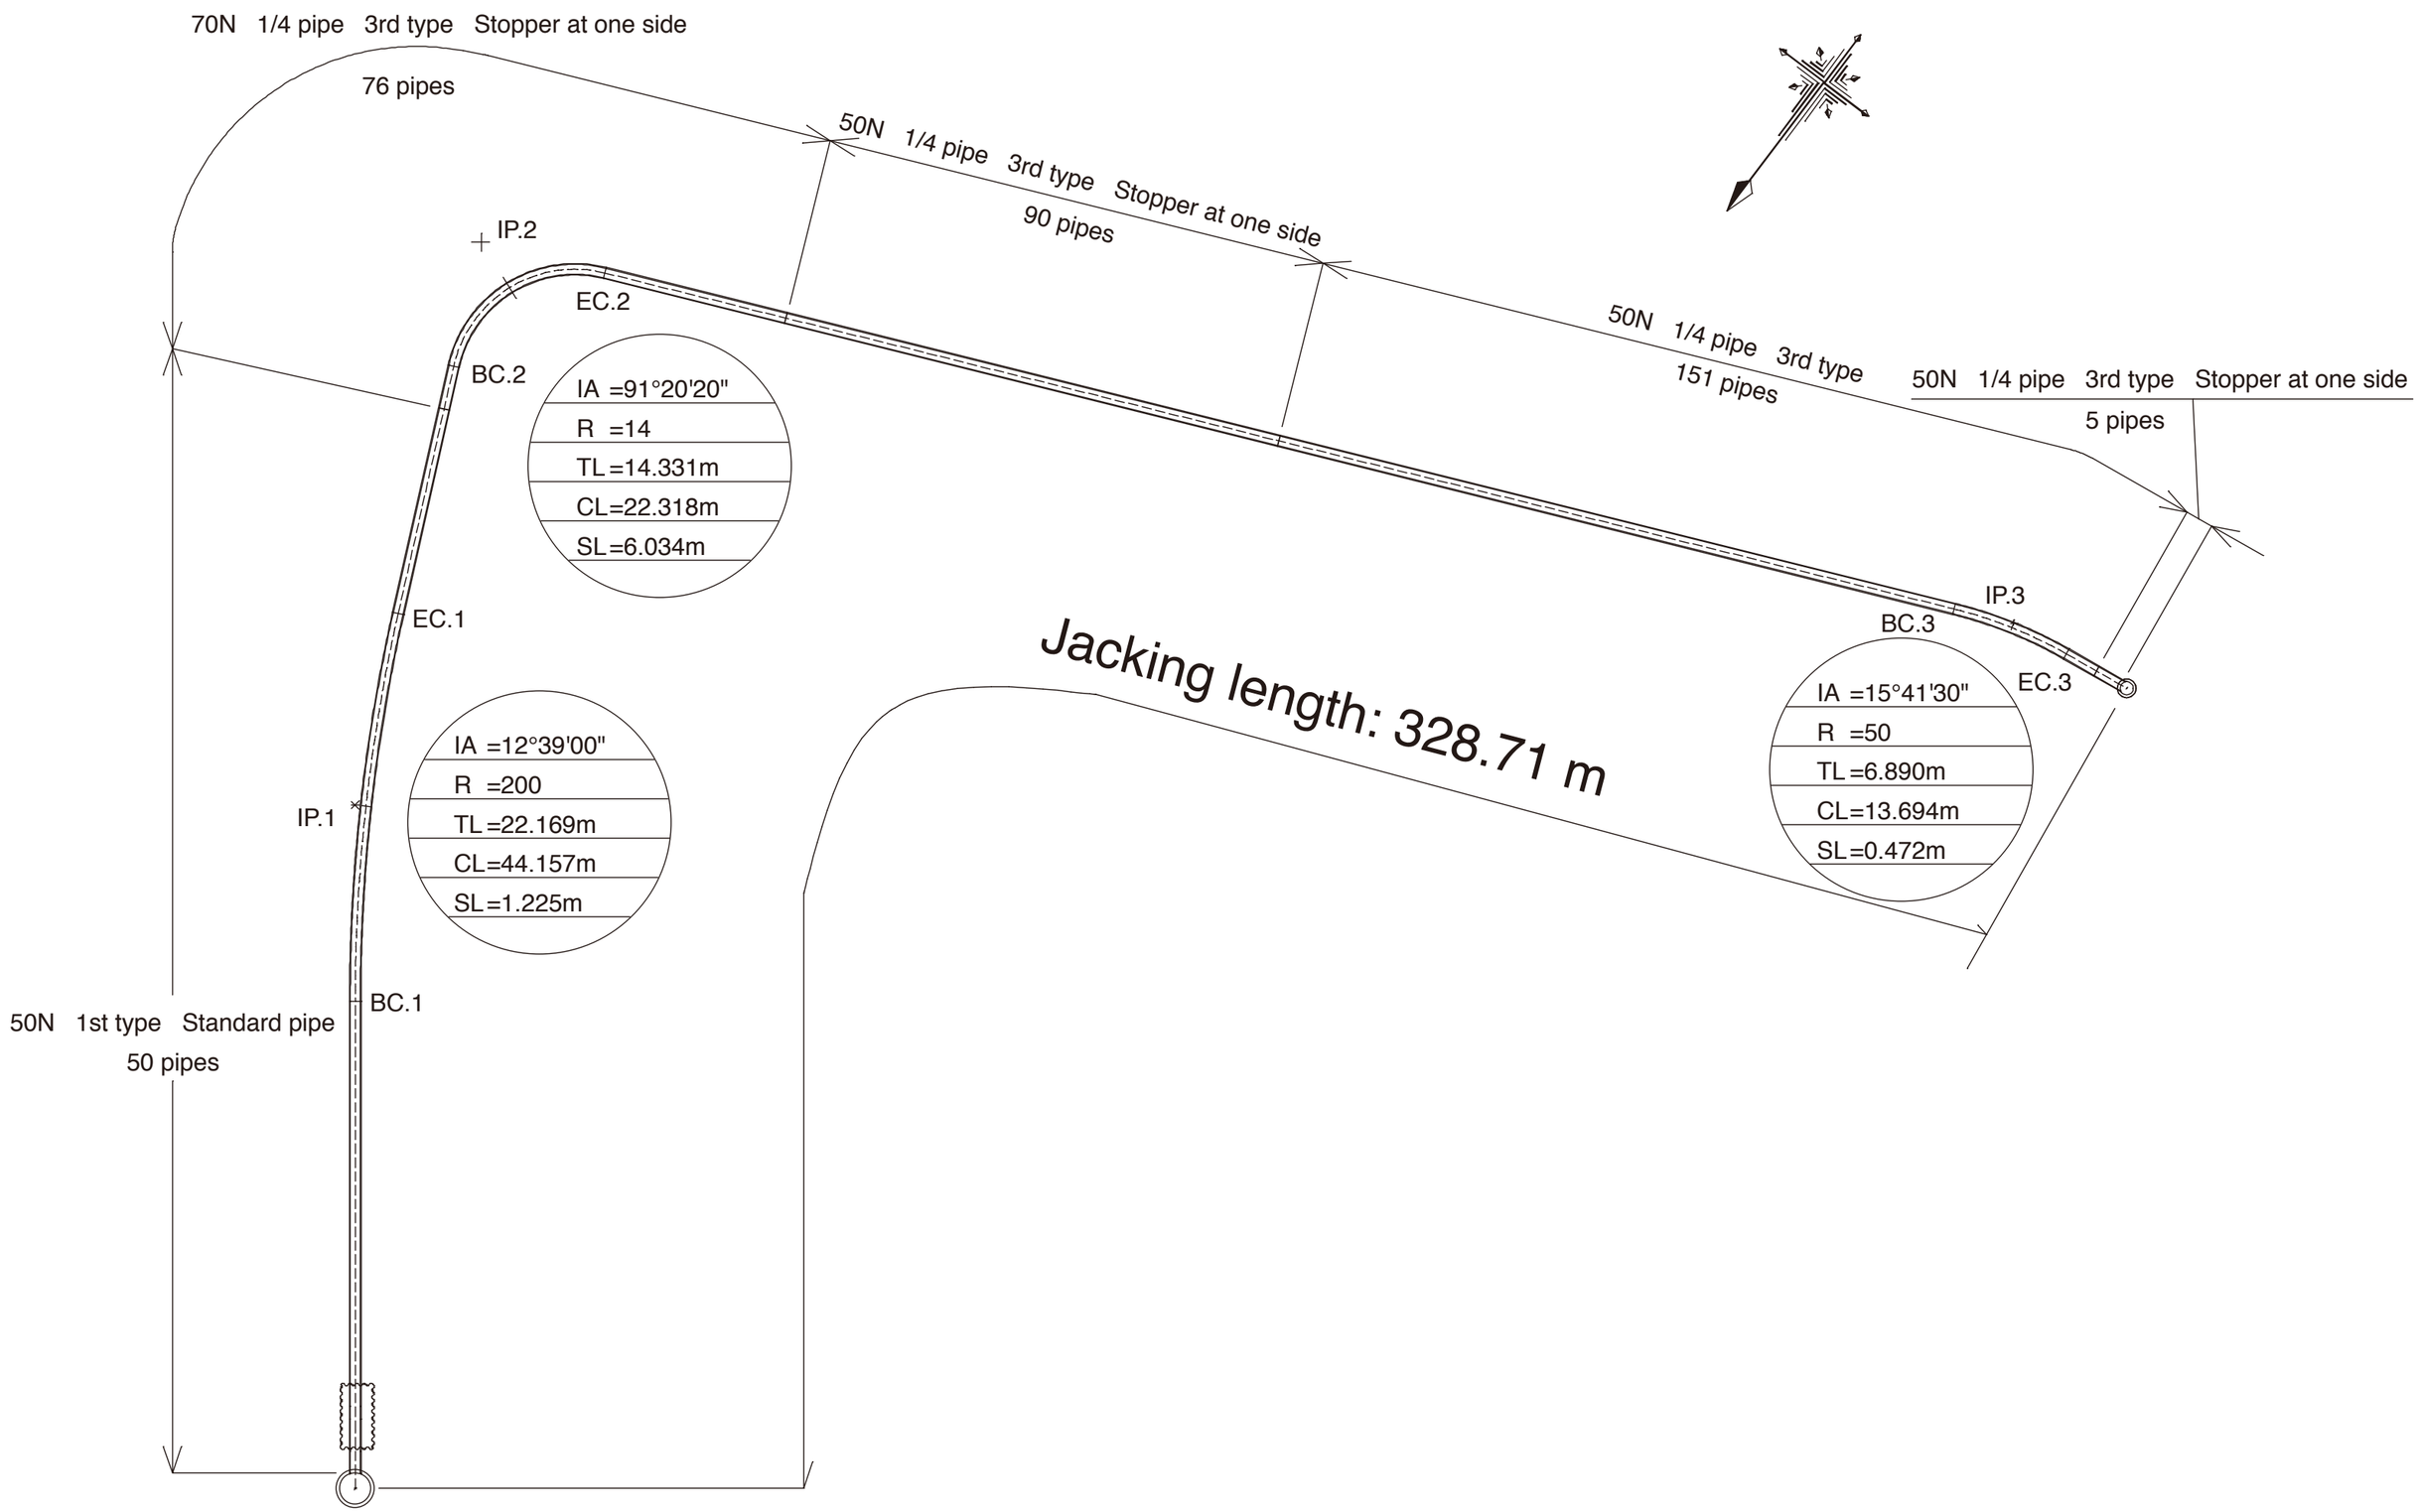
70N 1/4 pipe 3rd type Stopper at one side
76 pipes
50N 1/4 pipe 3rd type Stopper at one side
90 pipes
50N 1/4 pipe 3rd type
151 pipes
50N 1/4 pipe 3rd type Stopper at one side
5 pipes
IP.2
EC.2
BC.2
IA =91°20'20"
R =14
TL=14.331m
CL=22.318m
SL=6.034m
EC.1
IP.1
IA =12°39'00"
R =200
TL=22.169m
CL=44.157m
SL=1.225m
BC.1
50N 1st type Standard pipe
50 pipes
Jacking length: 328.71 m
IP.3
BC.3
EC.3
IA =15°41'30"
R =50
TL=6.890m
CL=13.694m
SL=0.472m