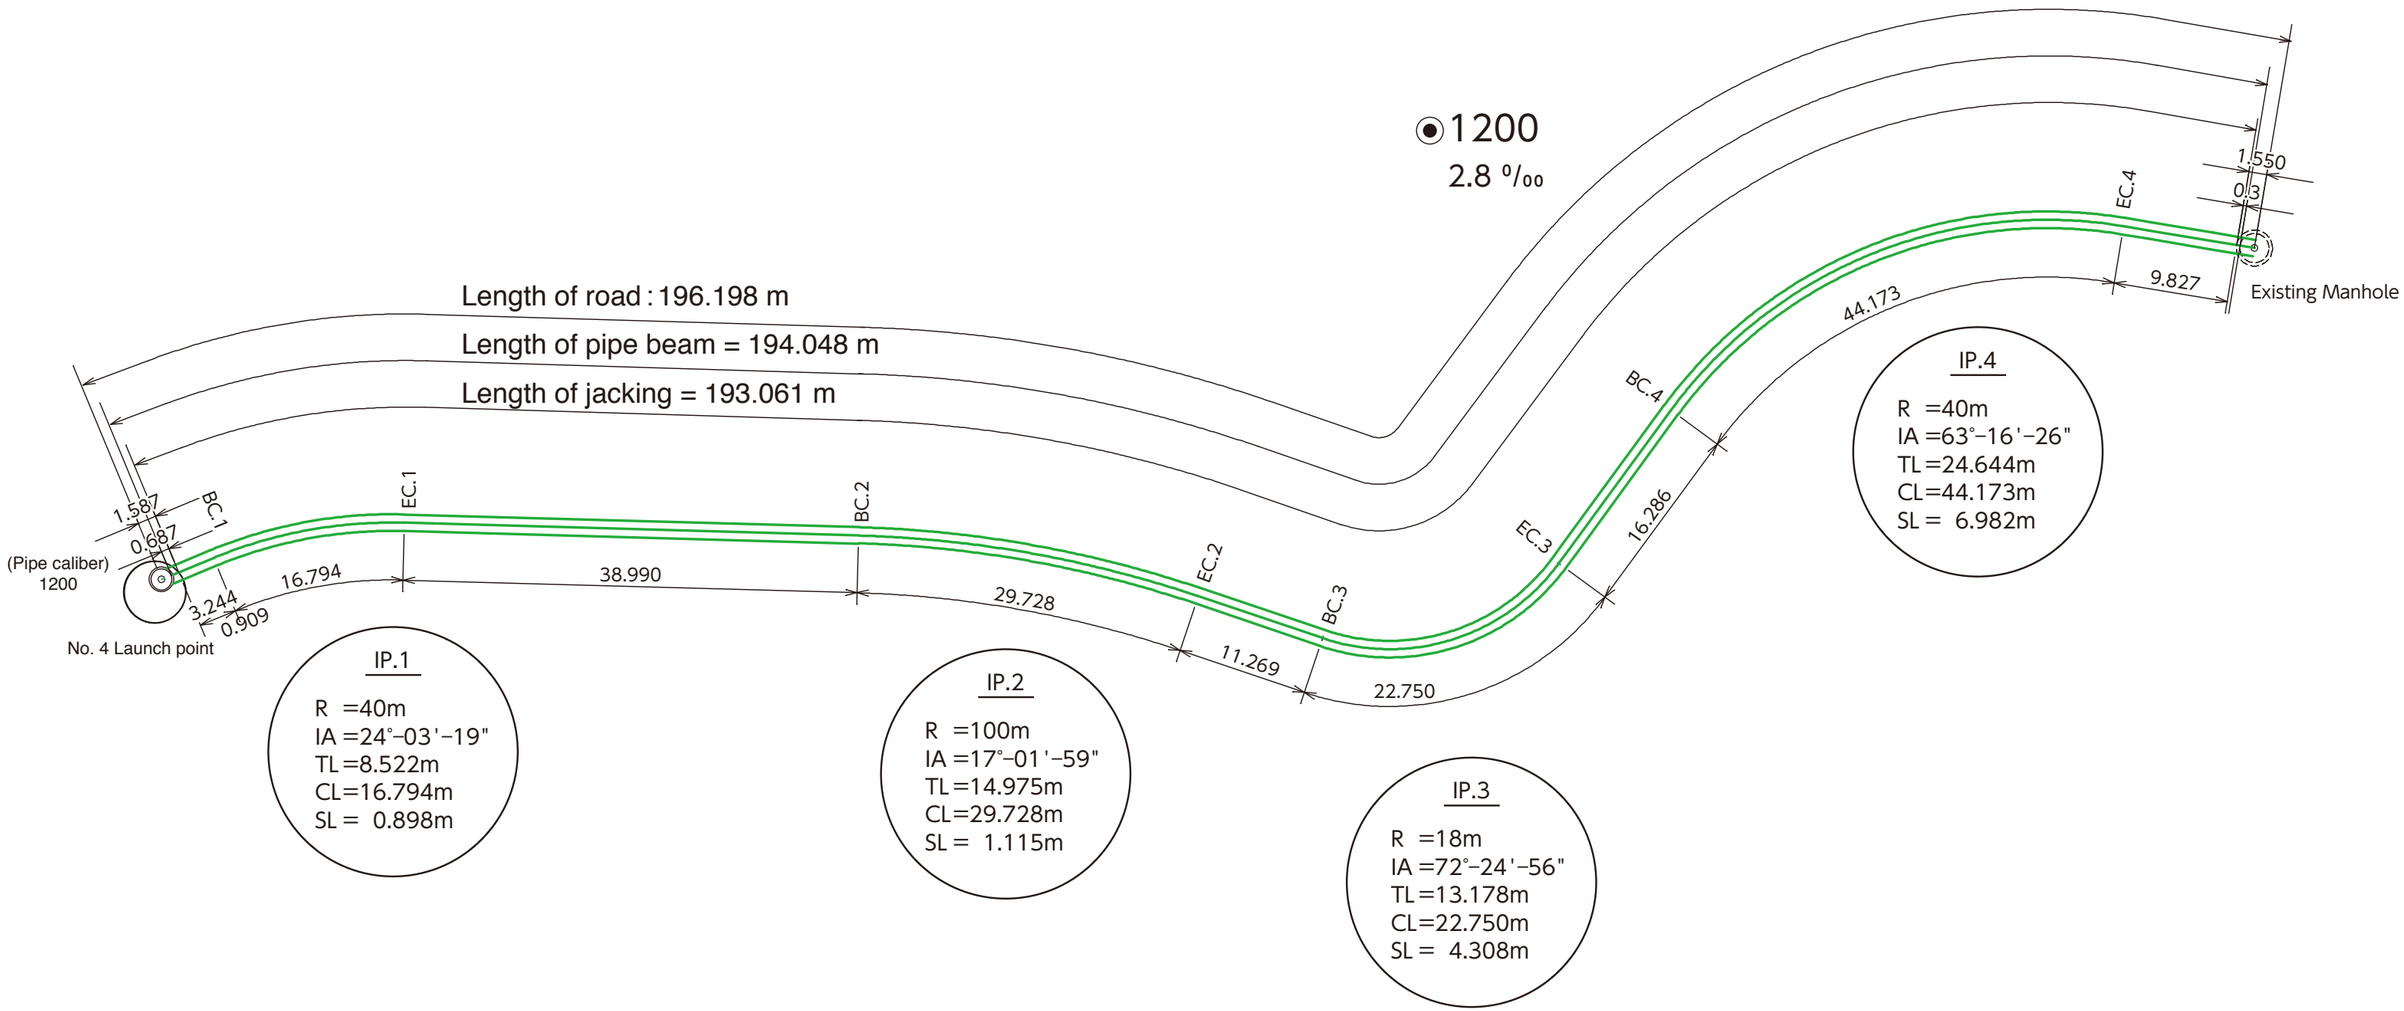
1200
2.8 ‰
Length of road : 196.198 m
Length of pipe beam = 194.048 m
Length of jacking = 193.061 m
(Pipe caliber)
1200
No. 4 Launch point
1.587
0.687
BC.1
3.244
0.909
16.794
EC.1
38.990
BC.2
29.728
EC.2
11.269
BC.3
22.750
EC.3
16.286
BC.4
44.173
EC.4
9.827
1.550
0.3
Existing Manhole
IP.1
R =40m
IA =24°-03'-19"
TL=8.522m
CL=16.794m
SL = 0.898m
IP.2
R =100m
IA =17°-01'-59"
TL=14.975m
CL=29.728m
SL = 1.115m
IP.3
R =18m
IA =72°-24'-56"
TL=13.178m
CL=22.750m
SL = 4.308m
IP.4
R =40m
IA =63°-16'-26"
TL=24.644m
CL=44.173m
SL = 6.982m